


REZ DE CHAUSSEE

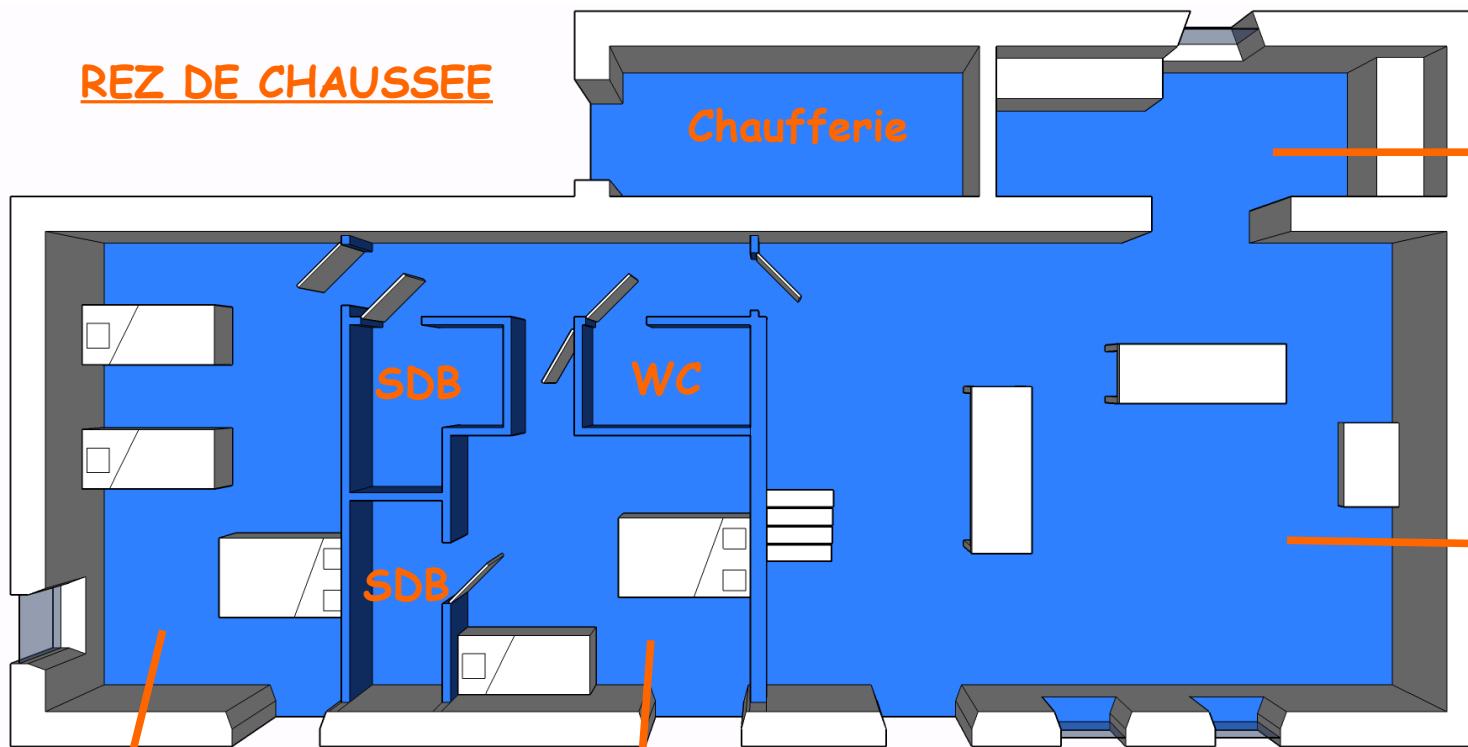

Cuisine
13,40m²

Salon /
Salle à manger
58,00m²


Chambre
printemps
17,60m²

Chambre Été
26,60m²

Chambre Automne
16,85m²

Entrée Principale

ETAGE

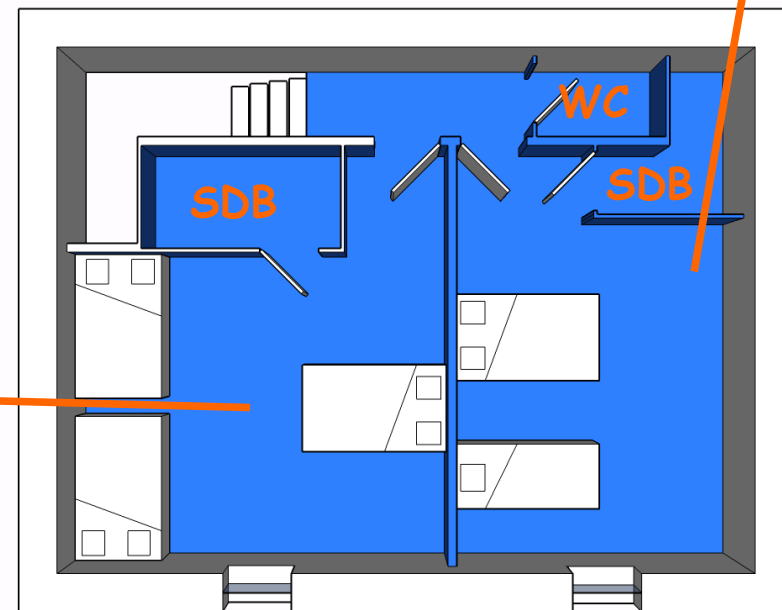

Chambre Hiver
17,20m²

ECOGITE DES FONTENELLES

Camille, Denis Roblin

La Pelleterie

50150 Sourdeval

Tel: 0233596623